





# PROPUESTA UBICACIÓN PROTOTIPOS

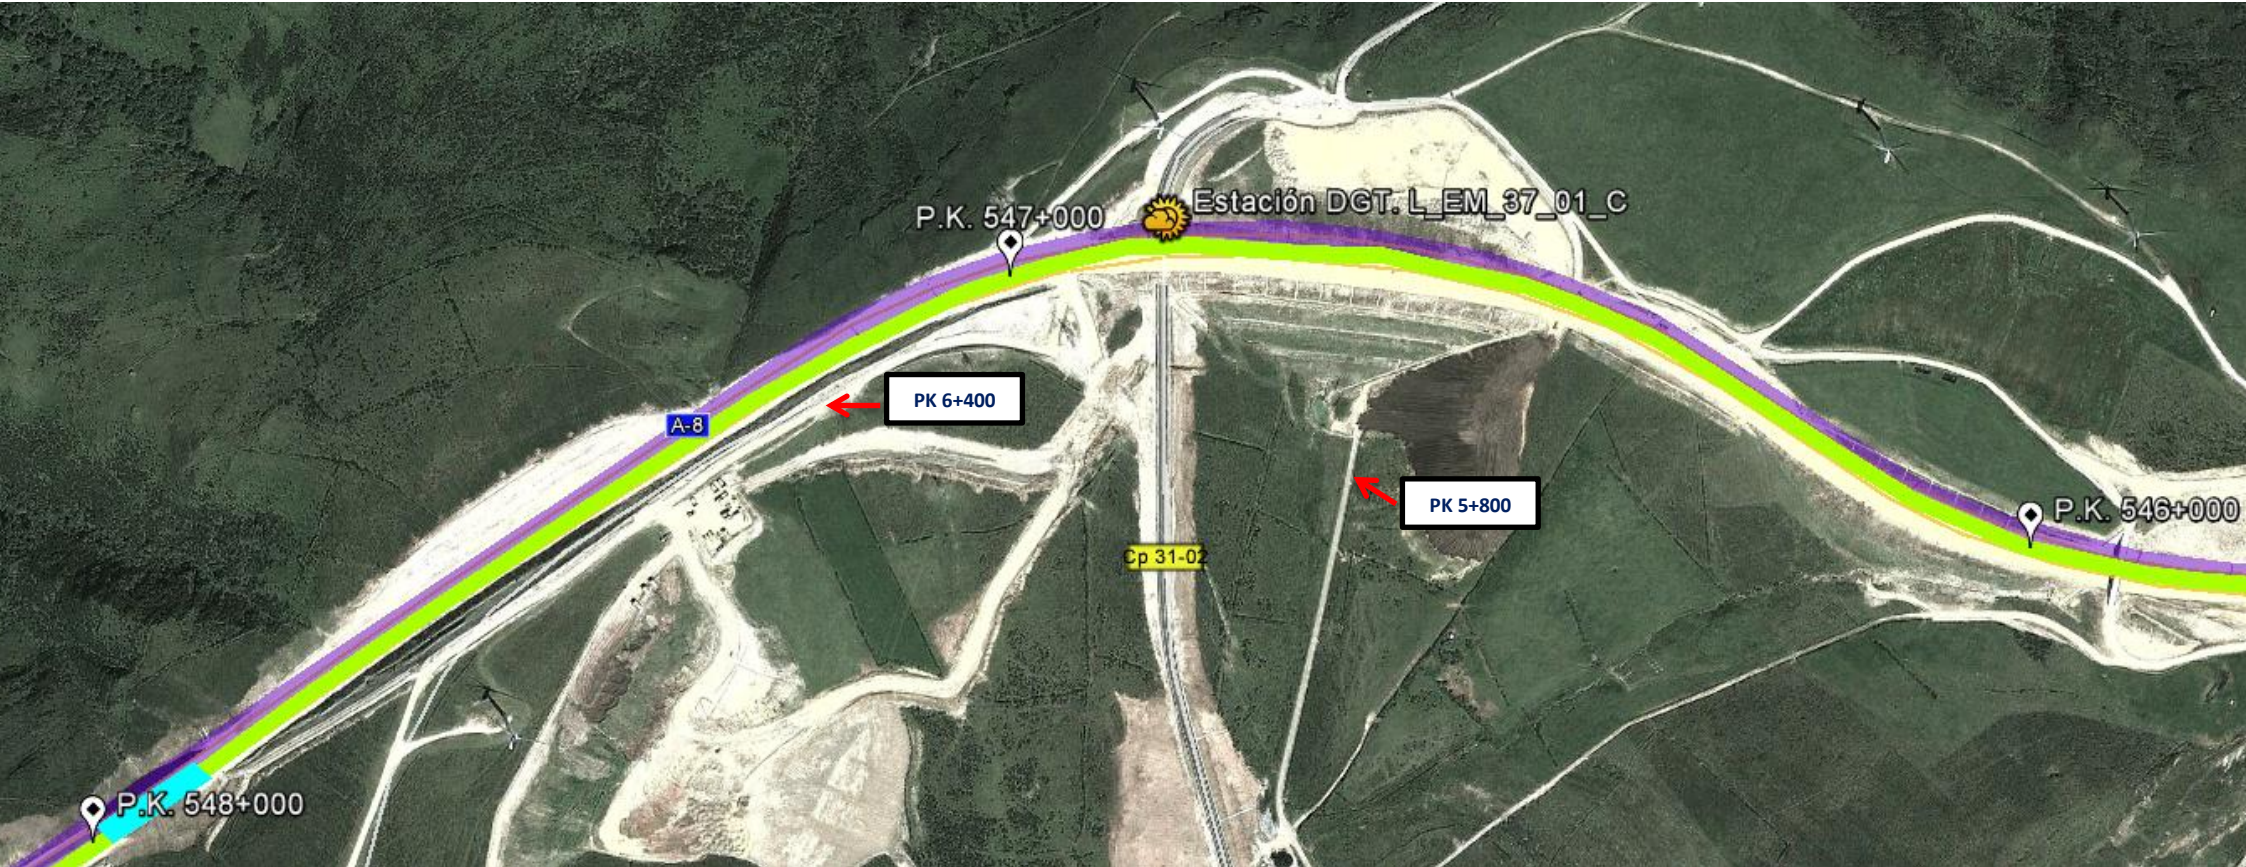

# PK 5+800

TÉRMINO MUNICIPAL DE PASTORIZA

POLÍGONO 5

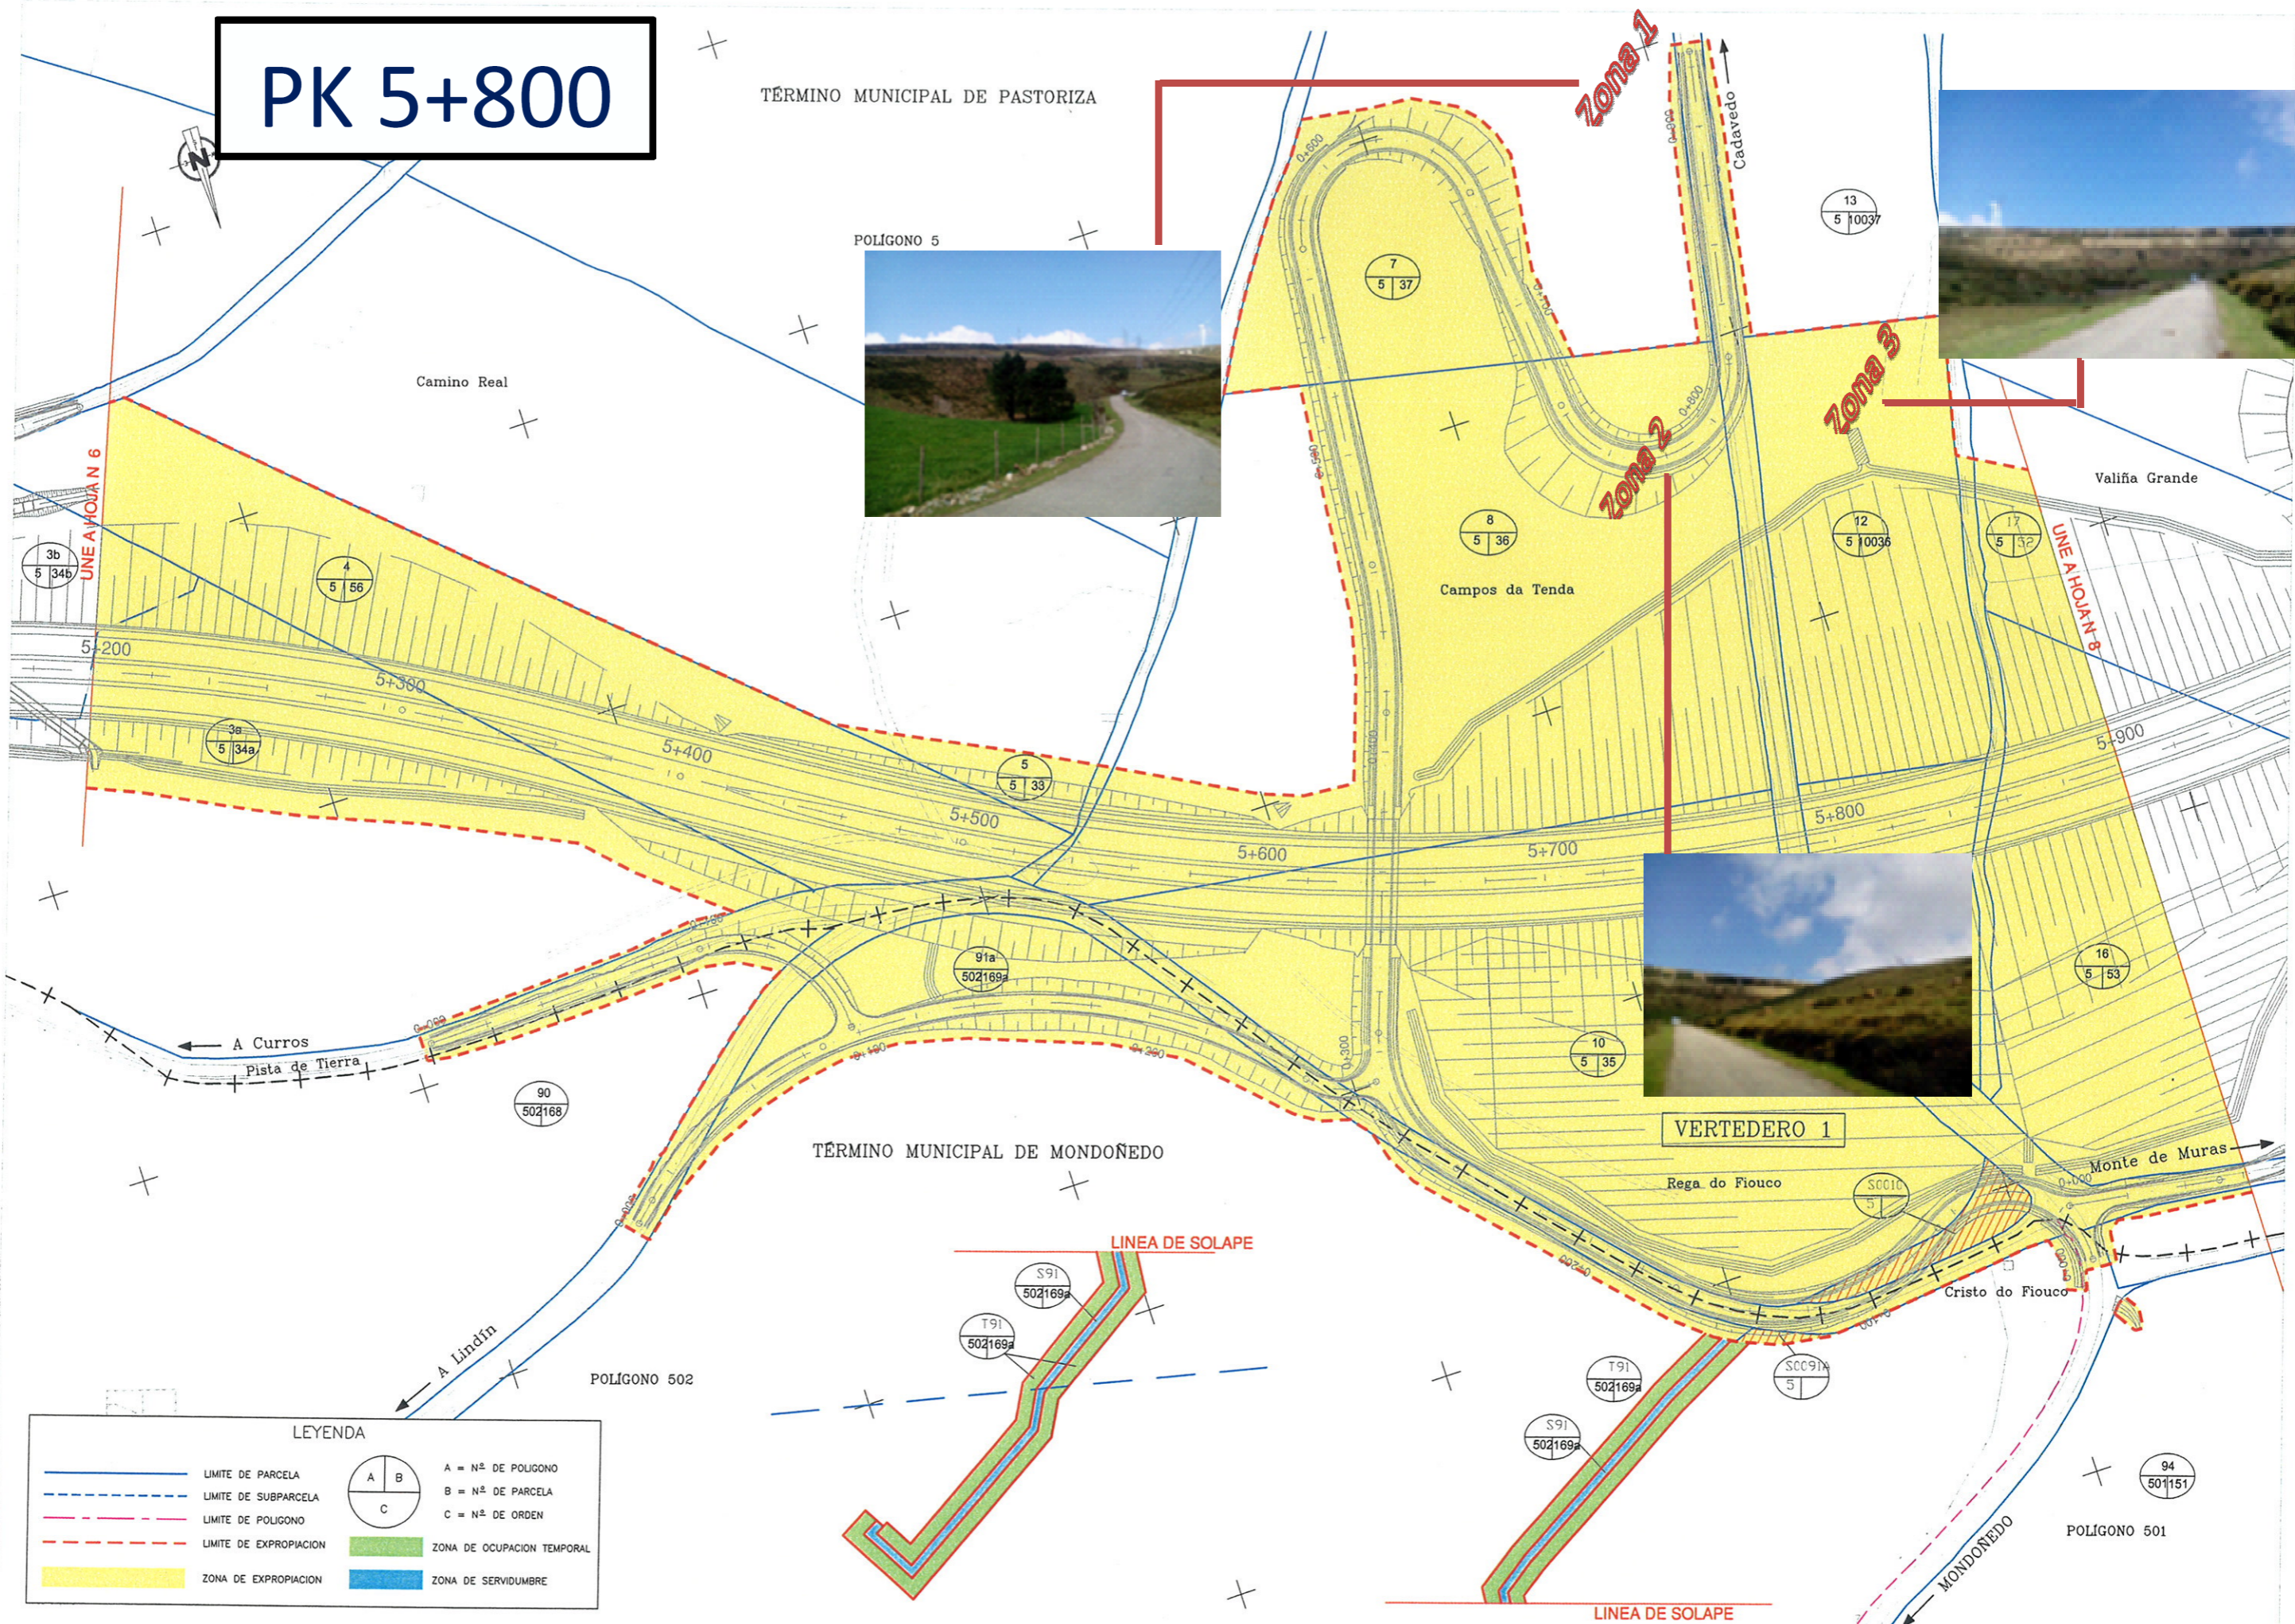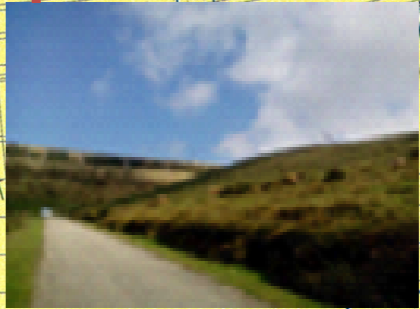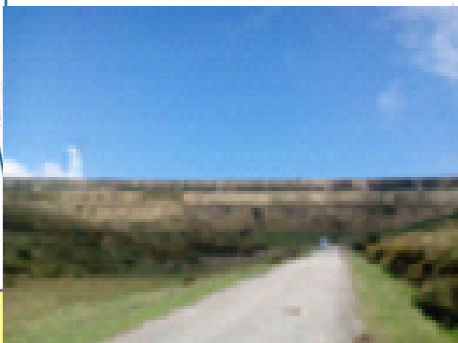

TÉRMINO MUNICIPAL DE MONDOÑEDO

POLÍGONO 502

POLÍGONO 501

**LEYENDA**

	LIMITE DE PARCELA		A = N.º DE POLIGONO
	LIMITE DE SUBPARCELA		B = N.º DE PARCELA
	LIMITE DE POLIGONO		C = N.º DE ORDEN
	LIMITE DE EXPROPIACION		ZONA DE OCUPACION TEMPORAL
	ZONA DE EXPROPIACION		ZONA DE SERVIDUMBRE

# PK 6+400



LEYENDA  
 OCUPACION DEFINITIVA  
 OCUPACION TEMPORAL  
 SERVIDUMBRES  
 LIMITE DE T. MUNICIPAL  
 LIMITE DE POLIGONO  
 LIMITE DE PARCELA  
 LIMITE DE SUBPARCELA  
 Nº de Orden

LEYENDA

	LIMITE DE PARCELA		A = Nº DE POLIGONO
	LIMITE DE SUBPARCELA		B = Nº DE PARCELA
	LIMITE DE POLIGONO		C = Nº DE ORDEN
	LIMITE DE PROPRIEDAD		ZONA DE OCUPACION TEMPORAL
	ZONA DE EXPROPIACION		ZONA DE SERVIDUMBRES