


**ANEXO Nº 2. Esquema funcional propuesto para la estación de Vilamalla y la terminal de mercancías de Vilamalla**

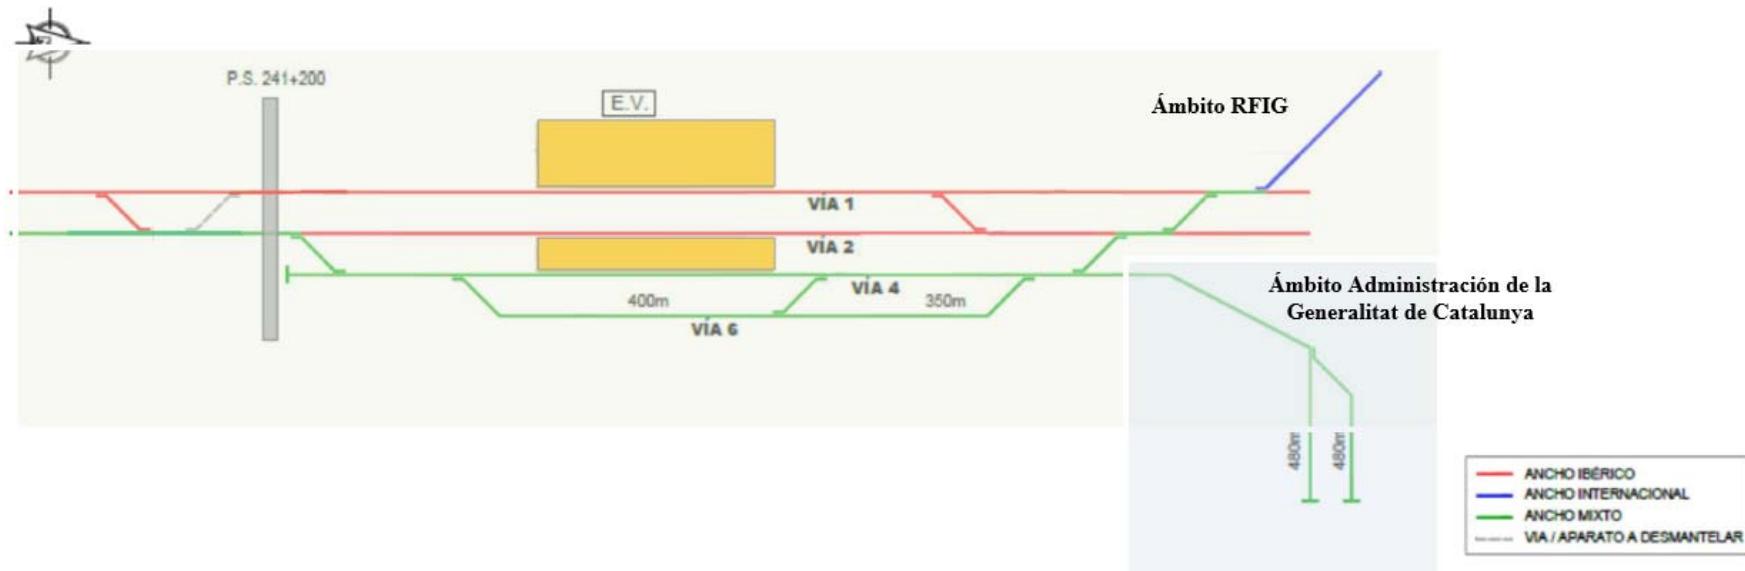

Conveni entre l'Administrador d'Infraestructures Ferroviàries (ADIF) i l'Administració de la Generalitat de Catalunya, mitjançant el Departament de Territori, per al disseny, finançament i execució de les obres de remodelació i ampliació de l'estació de Vilamalla per millorar l'accésibilitat i permetre l'accés en ample estàndard de trens de fins a 750 m a la terminal de Vilamalla /  
 Convenio entre el Administrador de Infraestructuras Ferroviarias (ADIF) y la Administración de la Generalitat de Catalunya, mediante el Departamento de Territorio, para el diseño, financiación y ejecución de las obras de remodelación y ampliación de la estación de Vilamalla para mejorar la accesibilidad y permitir el acceso en ancho estándar de trenes de hasta 750 m a la terminal de Vilamalla